


# FEHÉRGYARMAT MALOMÜZEM

## INGATLAN MEGNEVEZÉSE ÉS ADATAI

<b>Bejegyzett tulajdonos:</b>	ABO Holding Zrt., Nyíregyháza, Simai út 6.
<b>Megnevezés:</b>	kvett malom
<b>Elhelyezkedés</b>	
<i>térség</i>	Szabolcs-Szatmár-Bereg Megye
<i>város</i>	Fehérgyarmat
<b>Cím:</b>	4900 Fehérgyarmat, Vasút utca 1.
<b>Helyrajzi szám:</b>	1885
<b>Megközelíthetőség</b>	
<i>köziút</i>	Nyíregyháza irányából a 41-es, 49-es, majd a 491-es főútvonalon közelíthető meg.
<i>vasút</i>	A Nyíregyházától induló 113-as vasútvonal mentén helyezkedik el. Az ingatlan mögött található a vasútállomás.



E  
L  
H  
E  
L  
Y  
E  
Z  
K  
E  
D  
É  
S

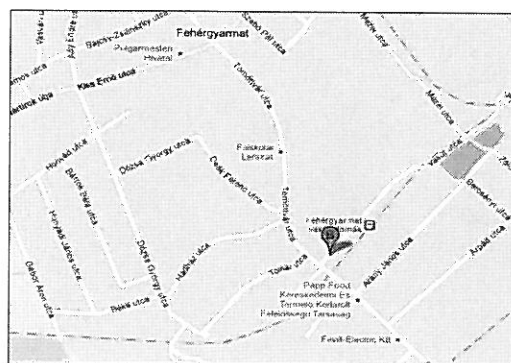

## INGATLAN FŐBB JELLEMZŐI

<b>Ingatlan területe összesen:</b>	3643 m <sup>2</sup>		
<b>Felépítmények:</b>	<i>megnevezés</i>	<i>alapterület</i>	<i>kapacitás</i>
	Iroda+szociális épület	255 m <sup>2</sup>	
	Üzemi étkező	38 m <sup>2</sup>	
	Porta és TMK	40 m <sup>2</sup>	
	Mérlegház	9 m <sup>2</sup>	
	Magtár	2 460 m <sup>2</sup>	1 800 tonna kapacitású
	Lisztraktár	524 m <sup>2</sup>	
Malom	1 024 m <sup>2</sup>	megbontott technológia	

<b>Felépítmények bruttó területe:</b>	4 350 m <sup>2</sup>
---------------------------------------	----------------------

<b>Száritó</b>	nincs
<b>Hídmérleg</b>	van
<b>Iparvágány</b>	vasútvonal közvetlenül a malom mögött található

### Közmű ellátottság:

<i>villany</i>	közműhálózaton	Aramszolgáltató hálózatról 3 fázisú ipari áram (130 Kw telj., különálló rácsatlakozással)
<i>gáz</i>	közműhálózaton	
<i>víz</i>	közműhálózaton	
<i>saját kút</i>	nincs	
<i>szennyvíz</i>	közműhálózaton	
<i>csapadékvíz elvezetés</i>	telepi csapadékvíz elvezető	
<i>tűzivíz-tároló medence</i>	van	50 m <sup>3</sup>
<i>felszíni víztároló</i>	nincs	
<i>tűzcsap</i>	van	

<b>Egyéb jellemzők:</b>	A telephely körbekerített, térvilágítással ellátott, a beépítetlen terület nagy része szilárd burkolatú.
-------------------------	--


<b>Jelenlegi funkció:</b>	használaton kívüli malomüzem megbontott technológiával
---------------------------	--

Körzeti Földhivatal  
4901 Fehérgyarmat Tömöttvár u. 14.

## Térképmásolat

Helyrajzi szám: FEHÉRGYARMAT belterület 1885  
Méretarány: 1 : 1000

Megrendelés szám: -

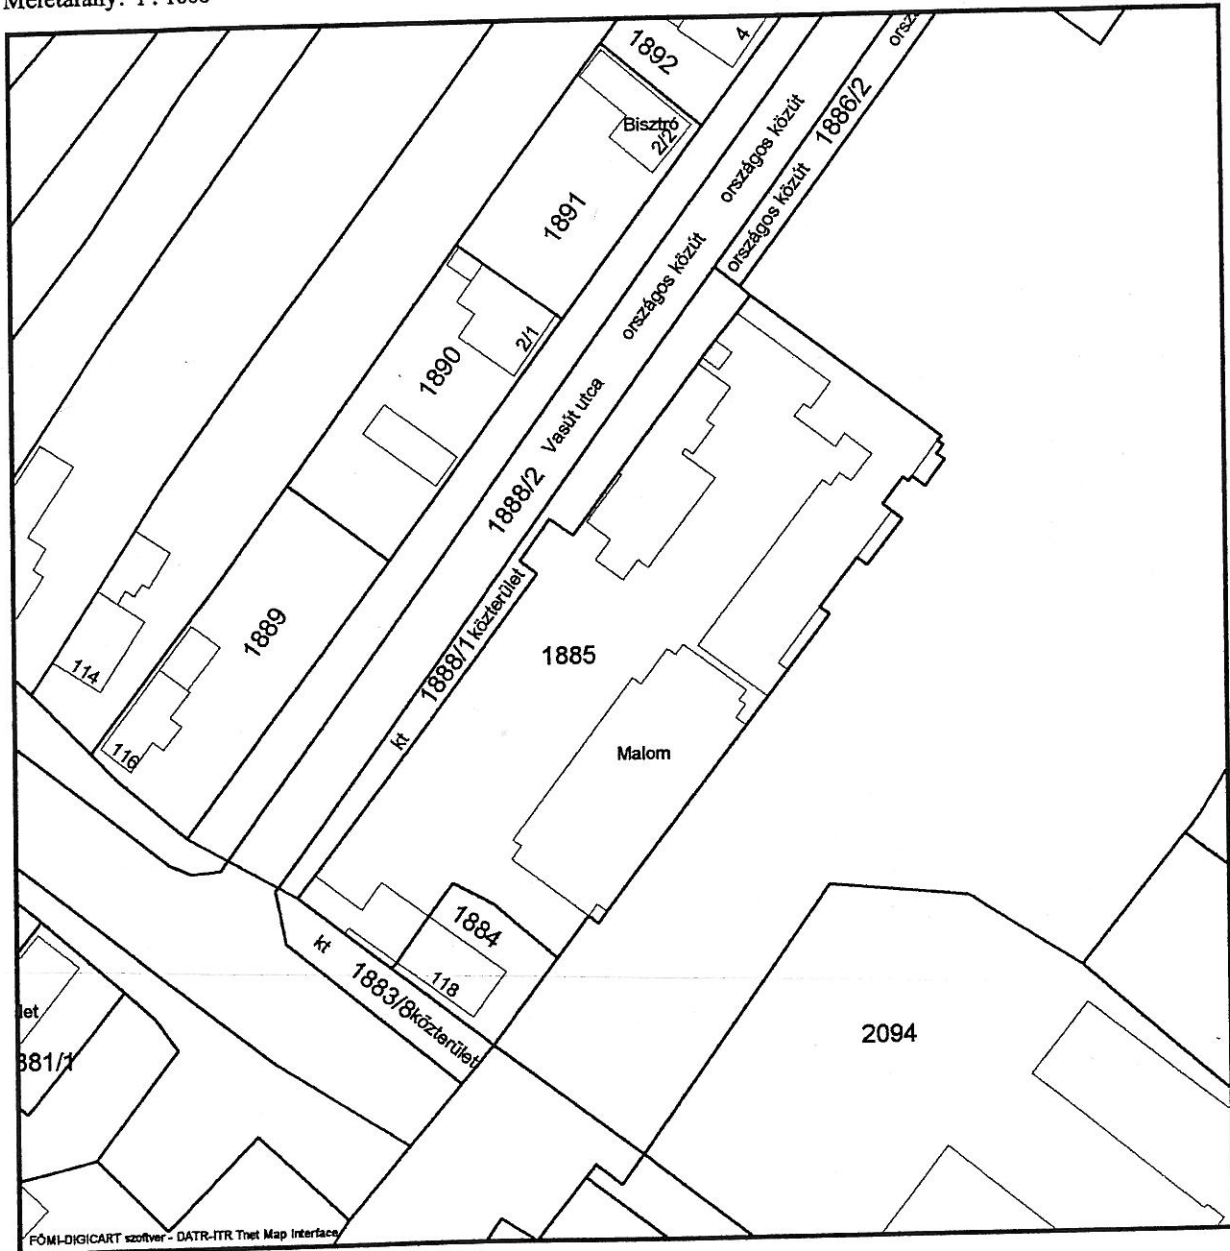

2008.06.17 11:02:41